


PLANTA DE UBICACIÓN DE LUMINARIAS CON CIELOS REFLEJADOS
CASETAD E SEGURIDAD – AERÓDROMO DE QUEPOS
NIVEL ÚNICO
ESCALA 1:50

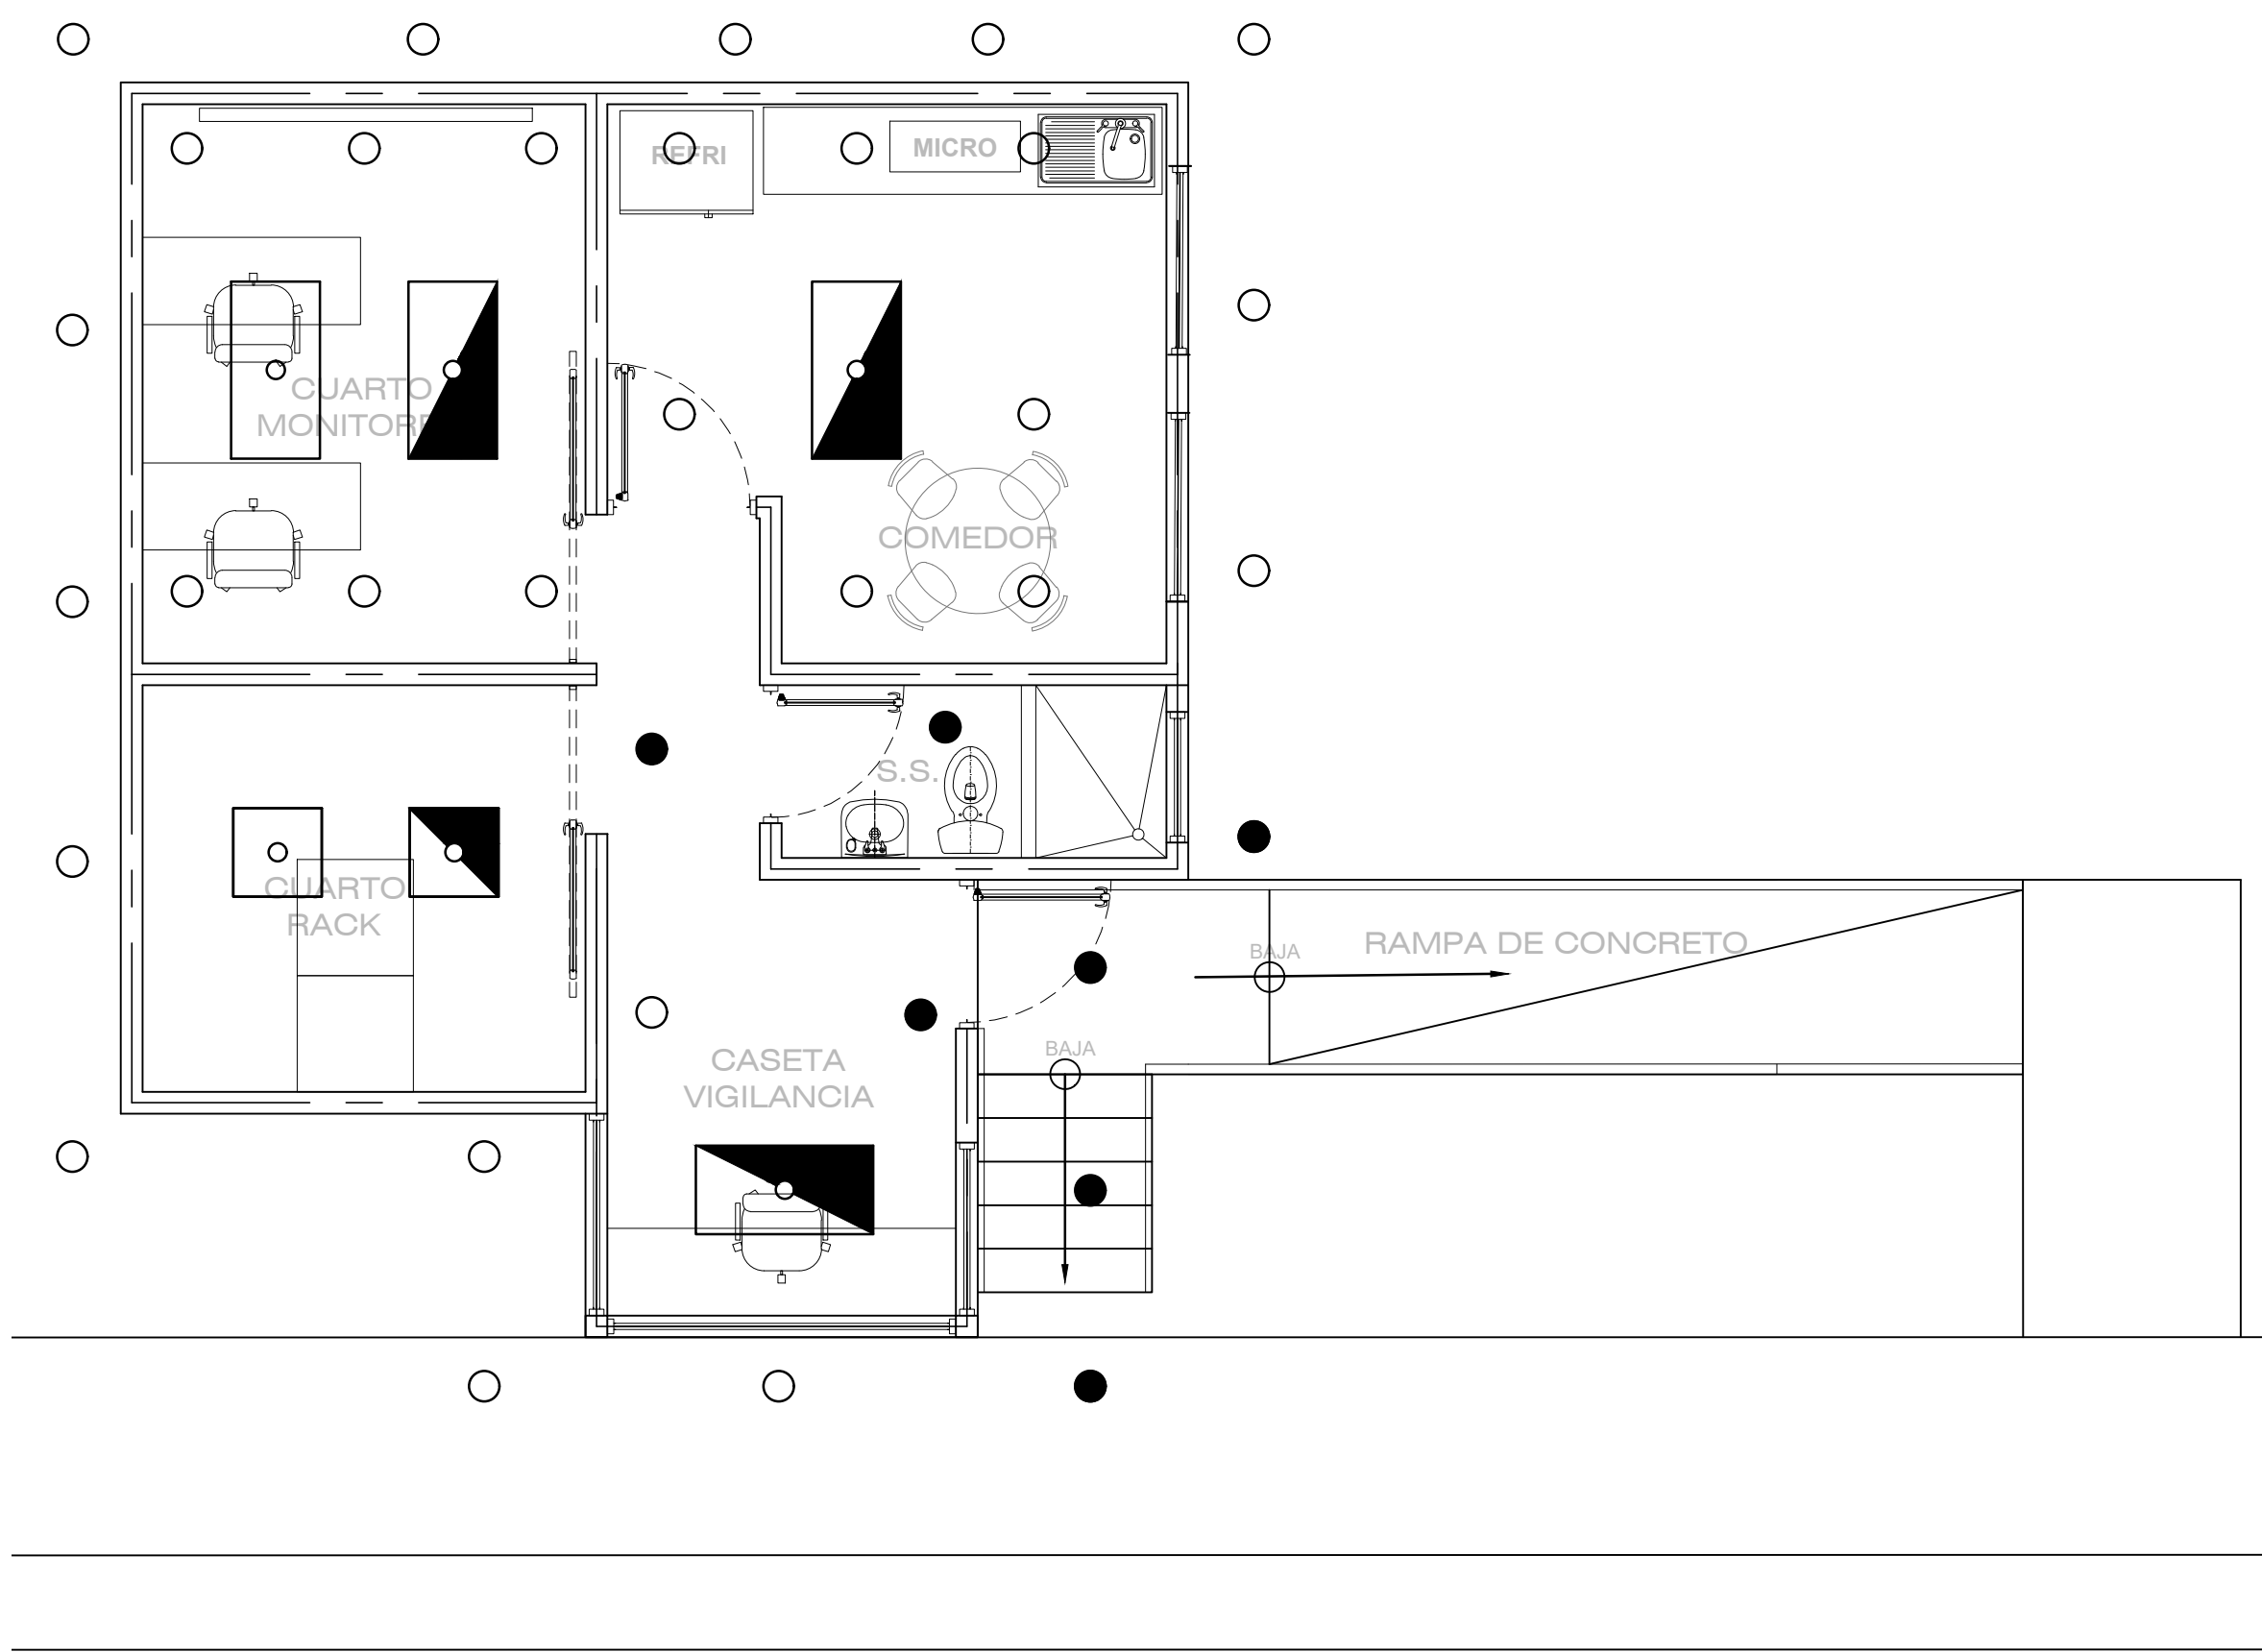

PLANTA DE UBICACIÓN DE LUMINARIAS
CASETAD E SEGURIDAD – AERÓDROMO DE QUEPOS
NIVEL ÚNICO
ESCALA 1:50

PROYECTO Mejoramiento del Aeródromo La Managua, Quepos, II Etapa		
INFORMACION REGISTRO PUBLICO		
No. DE CATASTRO:	xxxxxxxxxxxxxxxx	
PROPIETARIO:	CONSEJO TECNICO DE AVIACION CIVIL	
CONTENIDO		
- NOMBRE DE PLANO 1 - NOMBRE DE PLANO 2		
ESCALA	FECHA	LAMINA
INDICADA	JUNIO 2022	E XX XX