TEL: (506) 2106-9093
AFS: MROCYOYX
Página web: www.dgac.go.cr
Correo electrónico: aiscr@dgac.go.cr

REPÚBLICA DE COSTA RICA
DIRECCIÓN GENERAL DE AVIACIÓN CIVIL
Departamento de Servicios de Navegación Aérea
Unidad de Servicios de Información Aeronáutica
Apartado postal 5026 -1000
San José, Costa Rica

AD

ACTUALIZACIÓN DE LA INFORMACIÓN/DATOS AERONÁUTICOS DE PCN AEROPUERTO INTERNACIONAL DE LIMÓN (MRLM)

La Dirección General de Aviación Civil comunica que, con fecha de entrada en vigor el **10 de agosto 2023** y hasta el **10 de agosto 2024**, se actualiza la información/datos aeronáuticos de PCN para el Aeropuerto Internacional de Limón (**MRLM**).

MRLM AD 2.8 DATOS SOBRE PLATAFORMAS, CALLES DE RODAJE Y EMPLAZAMIENTOS/POSICIONES DE VERIFICACIÓN DE EQUIPO

1	**Designación, superficie y resistencia de la plataforma:**	PLATAFORMA: Superficie: Asfalto PCN: Ver Observaciones
2	**Designación, Anchura, superficie y resistencia de las calles de rodaje:**	NIL
3	**Emplazamiento y elevación del punto de verificación de altímetro:**	Oficina MET Elevación: 26 m aprox.
4	**Puntos de verificación VOR:**	NIL
5	**Puntos de verificación INS:**	NIL
6	**Observaciones:**	

Sección 1:	PCN 6/F/A/W/T	Desde el borde Noroeste de la Plataforma hasta 50 m al Sureste
Sección 2:	PCN 11/F/A/W/T	Desde 50 m al Sureste del borde Noroeste de la Plataforma hasta 190 m Sureste al final de la Plataforma

MRLM AD 2.12 CARACTERÍSTICAS FÍSICAS DE LAS PISTAS

Designador RWY NR	BRG GEO *True BRG*	Dimensiones de RWY (m)	Resistencia (PCN) y superficie de RWY y SWY	Coordenadas THR RWY y coordenadas THR de ondulación geoidal	Elevación THR y elevación máxima de TDZ de precisión APP RWY
1	**2**	**3**	**4**	**5**	**6**
15	144º GEO 147.13º MAG	1800 x 30	Ver Observaciones	095752.8281N 0830135.6759W	THR 2 m/ 7 FT
33	324º GEO 327.13º MAG	1800 x 30	Ver Observaciones	095704.0457N 0830102.9347W	THR 2 m/ 7 FT

Designador RWY NR	Pendiente de RWY-SWY	Dimensiones SWY *(m)*	Dimensiones CWY *(m)*	Dimensiones de franja *(m)*	Dimensiones RESA *(m)*
	7	**8**	**9**	**10**	**11**
15	+0.025%	NIL	NIL	NIL	NIL
33	NIL	NIL	NIL	NIL	NIL

Designador RWY NR	Sistema de detención	OFZ	Observaciones
	12	13	14
15	NIL	NIL	Resistencia (PCN) y superficie de Pista (RWY): Pista15 Asfalto Sección 1: PCN 59/F/A/W/T — Desde Umbral Pista 15 hasta 1100 m al Sureste de Umbral Pista 15 Sección 2: PCN 39/F/A/W/T — Desde 1100 m al Sureste de Umbral Pista 15 hasta Umbral Pista 33
33	NIL	NIL	Resistencia (PCN) y superficie de Pista (RWY): Pista 33 Asfalto Sección 1: PCN 39/F/A/W/T — Desde Umbral Pista 33 hasta 700 m al Noroeste de Umbral Pista 33 Sección 2: PCN 59/F/A/W/T — Desde 700 m al Noroeste de Umbral Pista 33 hasta Umbral Pista 15 R: Tipo de pavimento (Rígido) F: Tipo de pavimento (Flexible) A: Categoría de resistencia del terreno de fundación (CBR 15="Resistencia alta") B: Categoría de resistencia del terreno de fundación (CBR 10="Resistencia mediana") C: Categoría de resistencia del terreno de fundación (CBR 6="Resistencia baja") D: Categoría de resistencia del terreno de fundación (CBR 3="Resistencia ultra baja") W: Categoría de presión máxima permisible de los neumáticos (W="sin límite de presión") X: Categoría de presión máxima permisible de los neumáticos (X="presión limitada a 1,75MPa") T: Método de evaluación (T="Técnica")

<u>SE CANCELAN LOS NOTAM CON MODIFICACIONES</u>: A0897/23 y A0899/23

<u>REEMPLAZA</u>: LA INFORMACIÓN/DATOS AERONÁUTICOS DE LAS TABLAS MRLM AD 2.8 Y MRLM AD 2.12

<u>SE ADJUNTA</u>: PLANO DE AERÓDROMO AEROPUERTO INTERNACIONAL DE LIMÓN (MRLM) AD-2.MRLM ADC

PLANO DE AERODROMO

N 09° 57' 25.43692"
W 083° 01' 19.30531"

ELEV. 2 m

VOR LIO 116.3	FIS & MET 118.8
UNICOM 123.0	AIR SPACE G

LIMÓN / LIMÓN INTL.

RWY	DIRECTION	THR COORD WGS–84	BEARING STRENGTH
15	149°	N 09° 57' 52.82811" W 83° 01' 35.67594"	Refiérase eAIP MRLM 2.8 y 2.12
33	329°	N 09° 57' 04.04574" W 83° 01' 02.93469"	

Dimensiones y Elevaciones en metros.
Rumbos son magnéticos

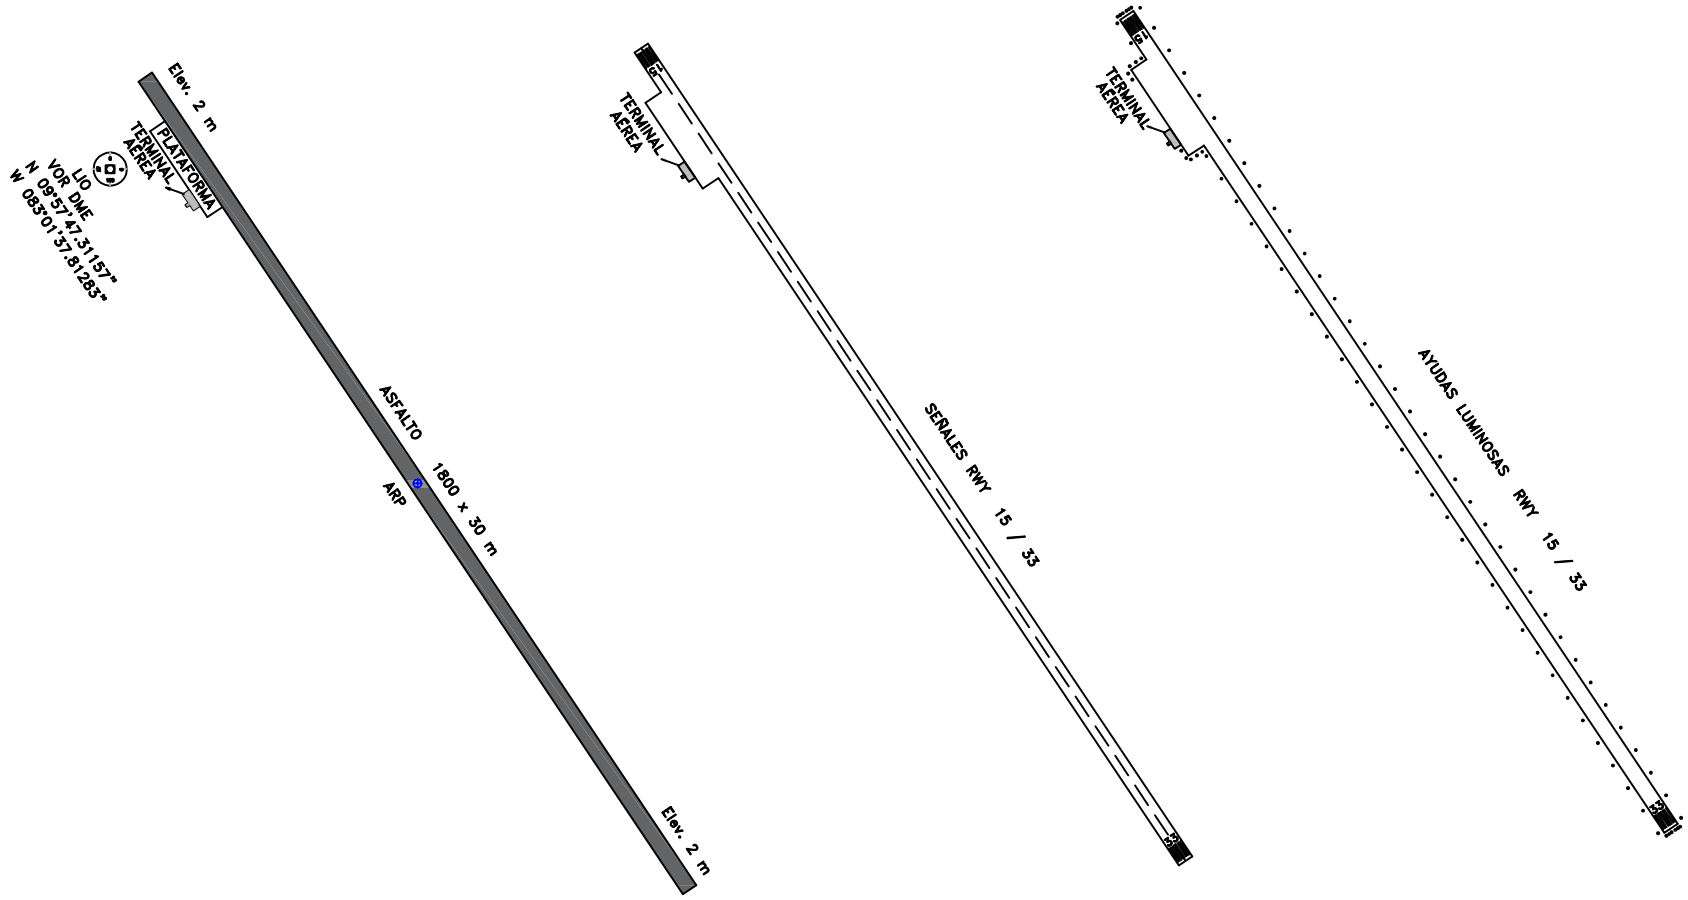

Var 3° W Enero 2022

Cambio anual: 0.14° W

ESCALA 1:14.000

–500 –250 0 500 m