
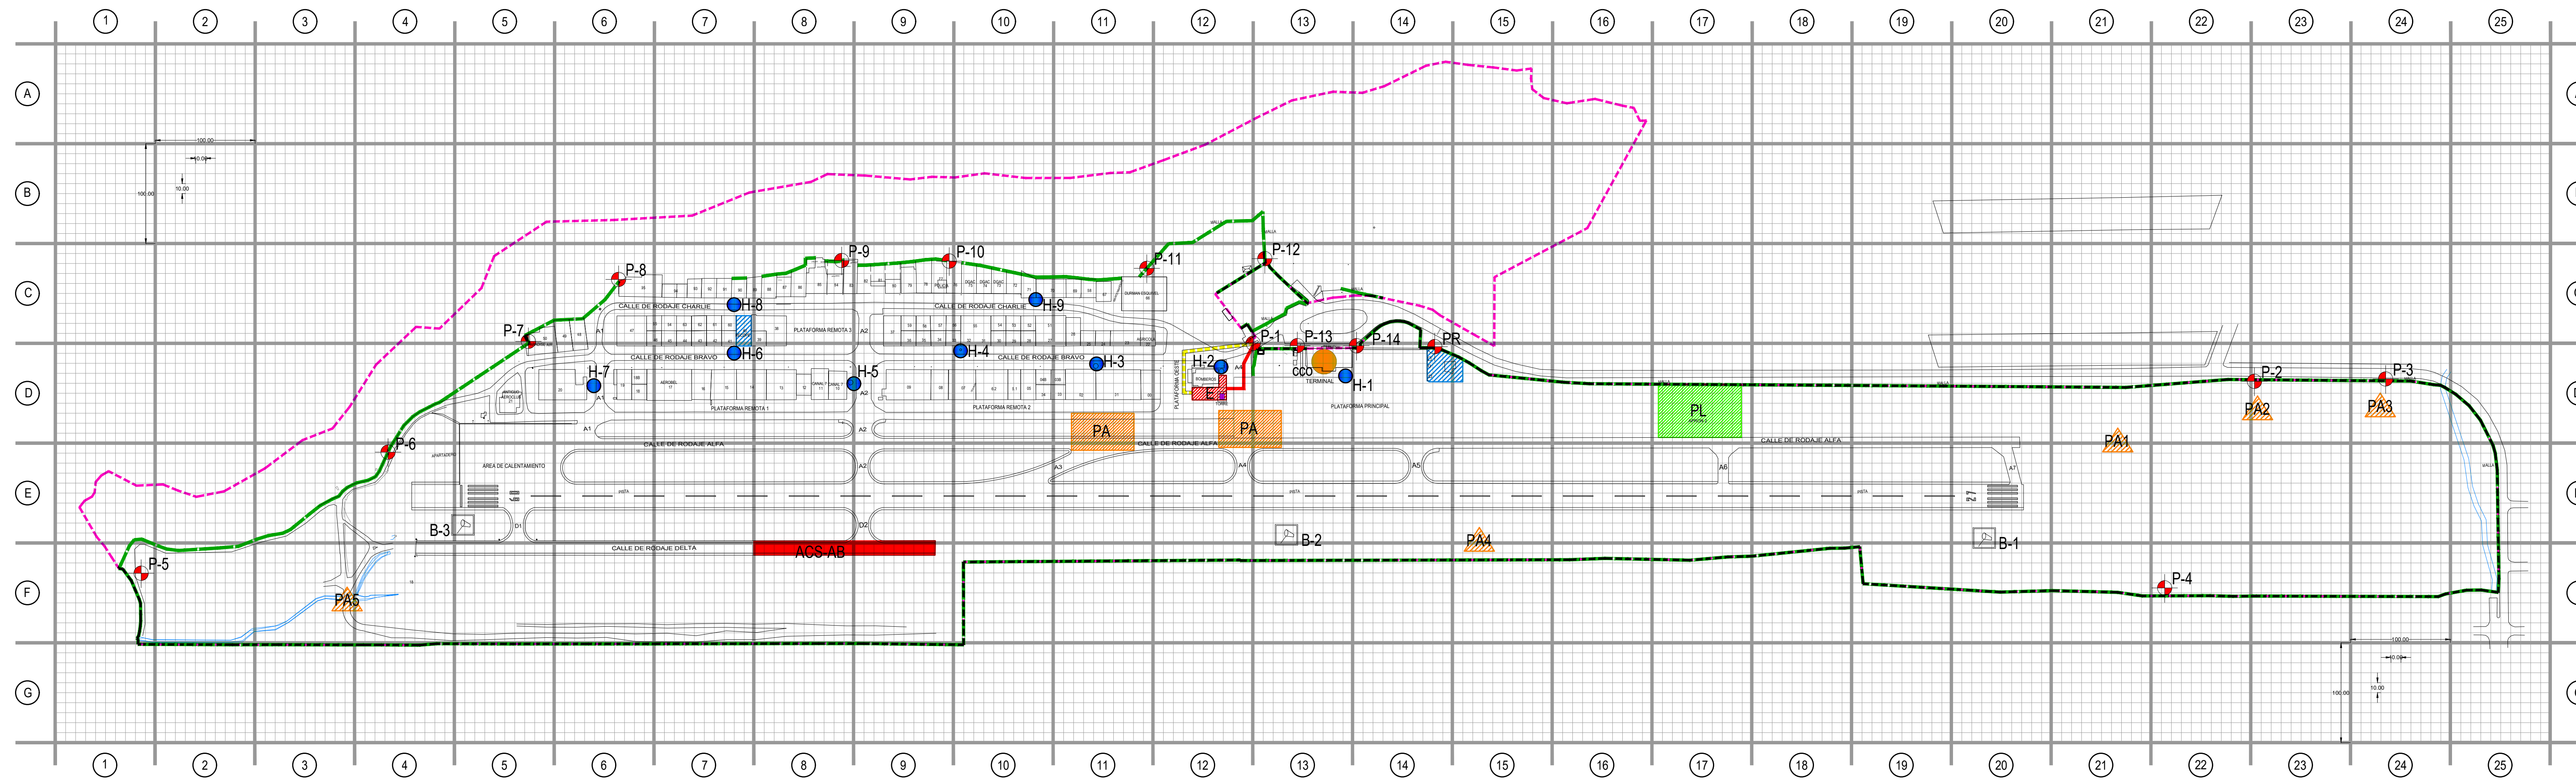


UBICACION
SIN ESCALA

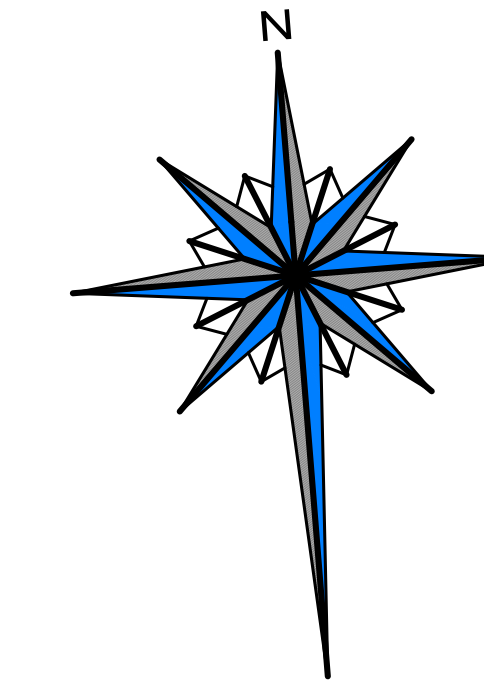

PLANO CUADRICULA GENERAL AITBP
ESCALA 1:3 000

SIMBOLOGIA		
ACCESOS AL AEROPUERTO (P-#)	HIDRANTES (H-#)	BOLSAS DE VIENTO.
CENTRO DE COORDINACION DE OPERACIONES (CCO)	TORRE DE CONTROL.	ZONA ALMACENAJE COMBUSTIBLE.
PUNTO DE ESPERA (E).	PASO NECESARIO PERO DE DIFICIL ACCESO (PA#).	APRON 2
PUNTO DE AVANZADA DE ESPERA (PA).	PORTON RECOCPE.	MALLA.
AREA CRITICA POR SEQUESTRO Y AMENAZA DE BOMBA (ACS-AB).	PR	PERIMETRO.
		FLUJO DE INGRESO DE BOMBEROS.
		FLUJO DE INGRESO DE CRUZ ROJA.

NOTA:
1. LA SEPARACION ENTRE EJES PRINCIPALES ES DE 100 METROS.
2. LA SEPARACION DE CUADRICULA ENTRE EJES ES DE 10 METROS.

PLANOS GENERALES
A.I.T.B.P

INFORMACION REGISTRO PUBLICO
No. DE CATASTRO: SJ-1546223-2011 / SJ-1545475-2011
FOLIO REAL: 1653847-000 / 1253522-000
PROPIETARIO: CONSEJO TECNICO DE AVIACION CIVIL

PLANO CUADRICULA GENERAL
AEROPUERTO INTERNACIONAL
TOBIAS BOLAÑOS PALMA

ESCALA	FECHA	LAMINA
INDICADA	AGOSTO 2019	A 01 04